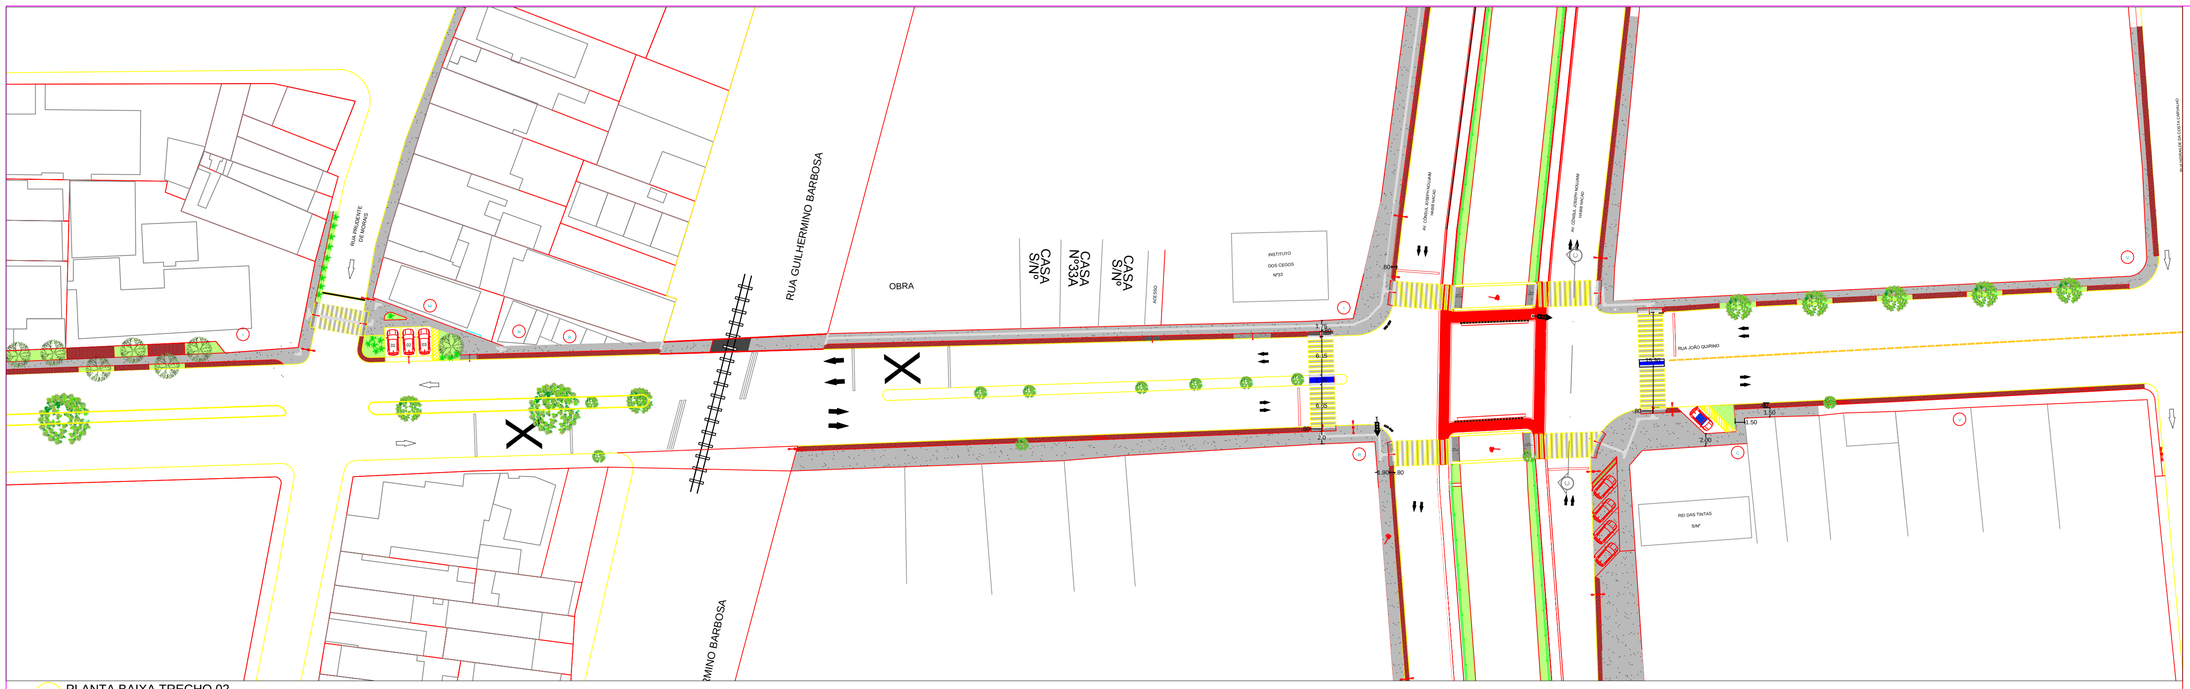


03 PLANTA BAIXA TRECHO 02

ESCALA: 1/350

04 PLANTA BAIXA TRECHO 03

ESCALA: 1/350

OBS: CONFERIR MEDIDAS NA OBRA

Prefeitura Municipal de Campina Grande
PMCG

SEPLAN - Secretaria de Planejamento

Coordenadoria de Planejamento Urbano

PROJETO:

ELABORAÇÃO DE ROTAS ACESSÍVEIS
INSTITUTO DOS CEGOS
RUAS JOÃO QUIRINO E PEDRO LEAL

PRANCHA: 02/02

DESENHOS:
PLANTA BAIXA TRECHO 02
PLANTA BAIXA TRECHO 03

ESCALA: INDICADA

DATA: AGOSTO/2017

PROJETO:
Arquiteta Armanda J. P. Carvalho
Arquiteta Fernanda F. Jinkings

ESTAGIÁRIAS:
Aline Andrade
Catharina Figueiredo
Vanessa Gomes