

ANEXO 3 - Projeto de Lei nº


CALÇADA

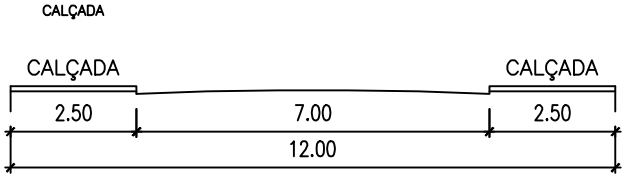

1 SEÇÃO TRANSVERSAL – VIA LOCAL
ESCALA 1/150

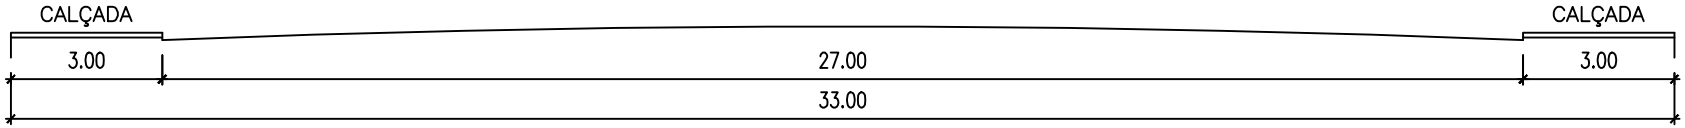

2 SEÇÃO TRANSVERSAL – VIA COLETORA
ESCALA 1/150

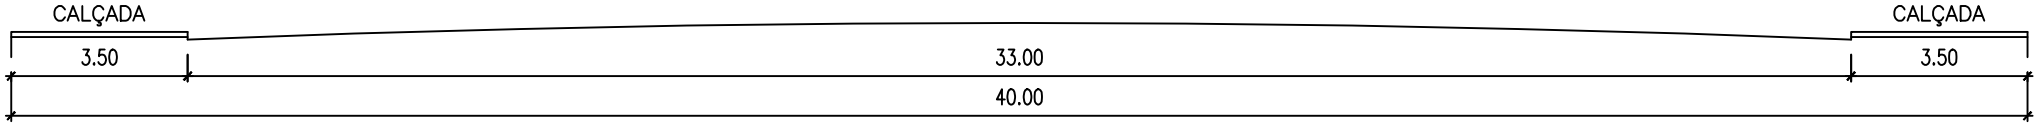

3 SEÇÃO TRANSVERSAL – VIA ARTERIAL
ESCALA 1/150